

Entrée de Bourg

# AVENUE DE L'OcéAN

- UNE VOIE URBAINE JUSQU'À LA PLACE PAUL VINCE
- UNE CONTINUITÉ DOUCE SÉCURISÉE ET CONFORTABLE
- UNE IMAGE D'ENTRÉE DE VILLE QUALITATIVE QUI INVITE À LA DÉCOUVERTE À PIED



Proposition d'aménagement de l'avenue de l'Océan une continuité douce jusqu'au cœur de Piriac

Le Moulin




La réhabilitation du moulin Boutellier pourrait être l'opportunité d'offrir un panorama extraordinaire sur le grand paysage piriacais dès l'arrivée dans le bourg.  
Un point de vue inédit à 360° sur le bourg et le grand paysage de la baie.

Entrée de Bourg

# PLACES LEBEAU ET GRINGOIRE


- UNE CONTINUITÉ FRANCHE DEPUIS LE PORT JUSQU'AU CARREFOUR MARKET
- DE NOUVELLES CELLULES DE COMMERCE ET SERVICES
- LA CRÉATION DE LOGEMENTS COLLECTIFS

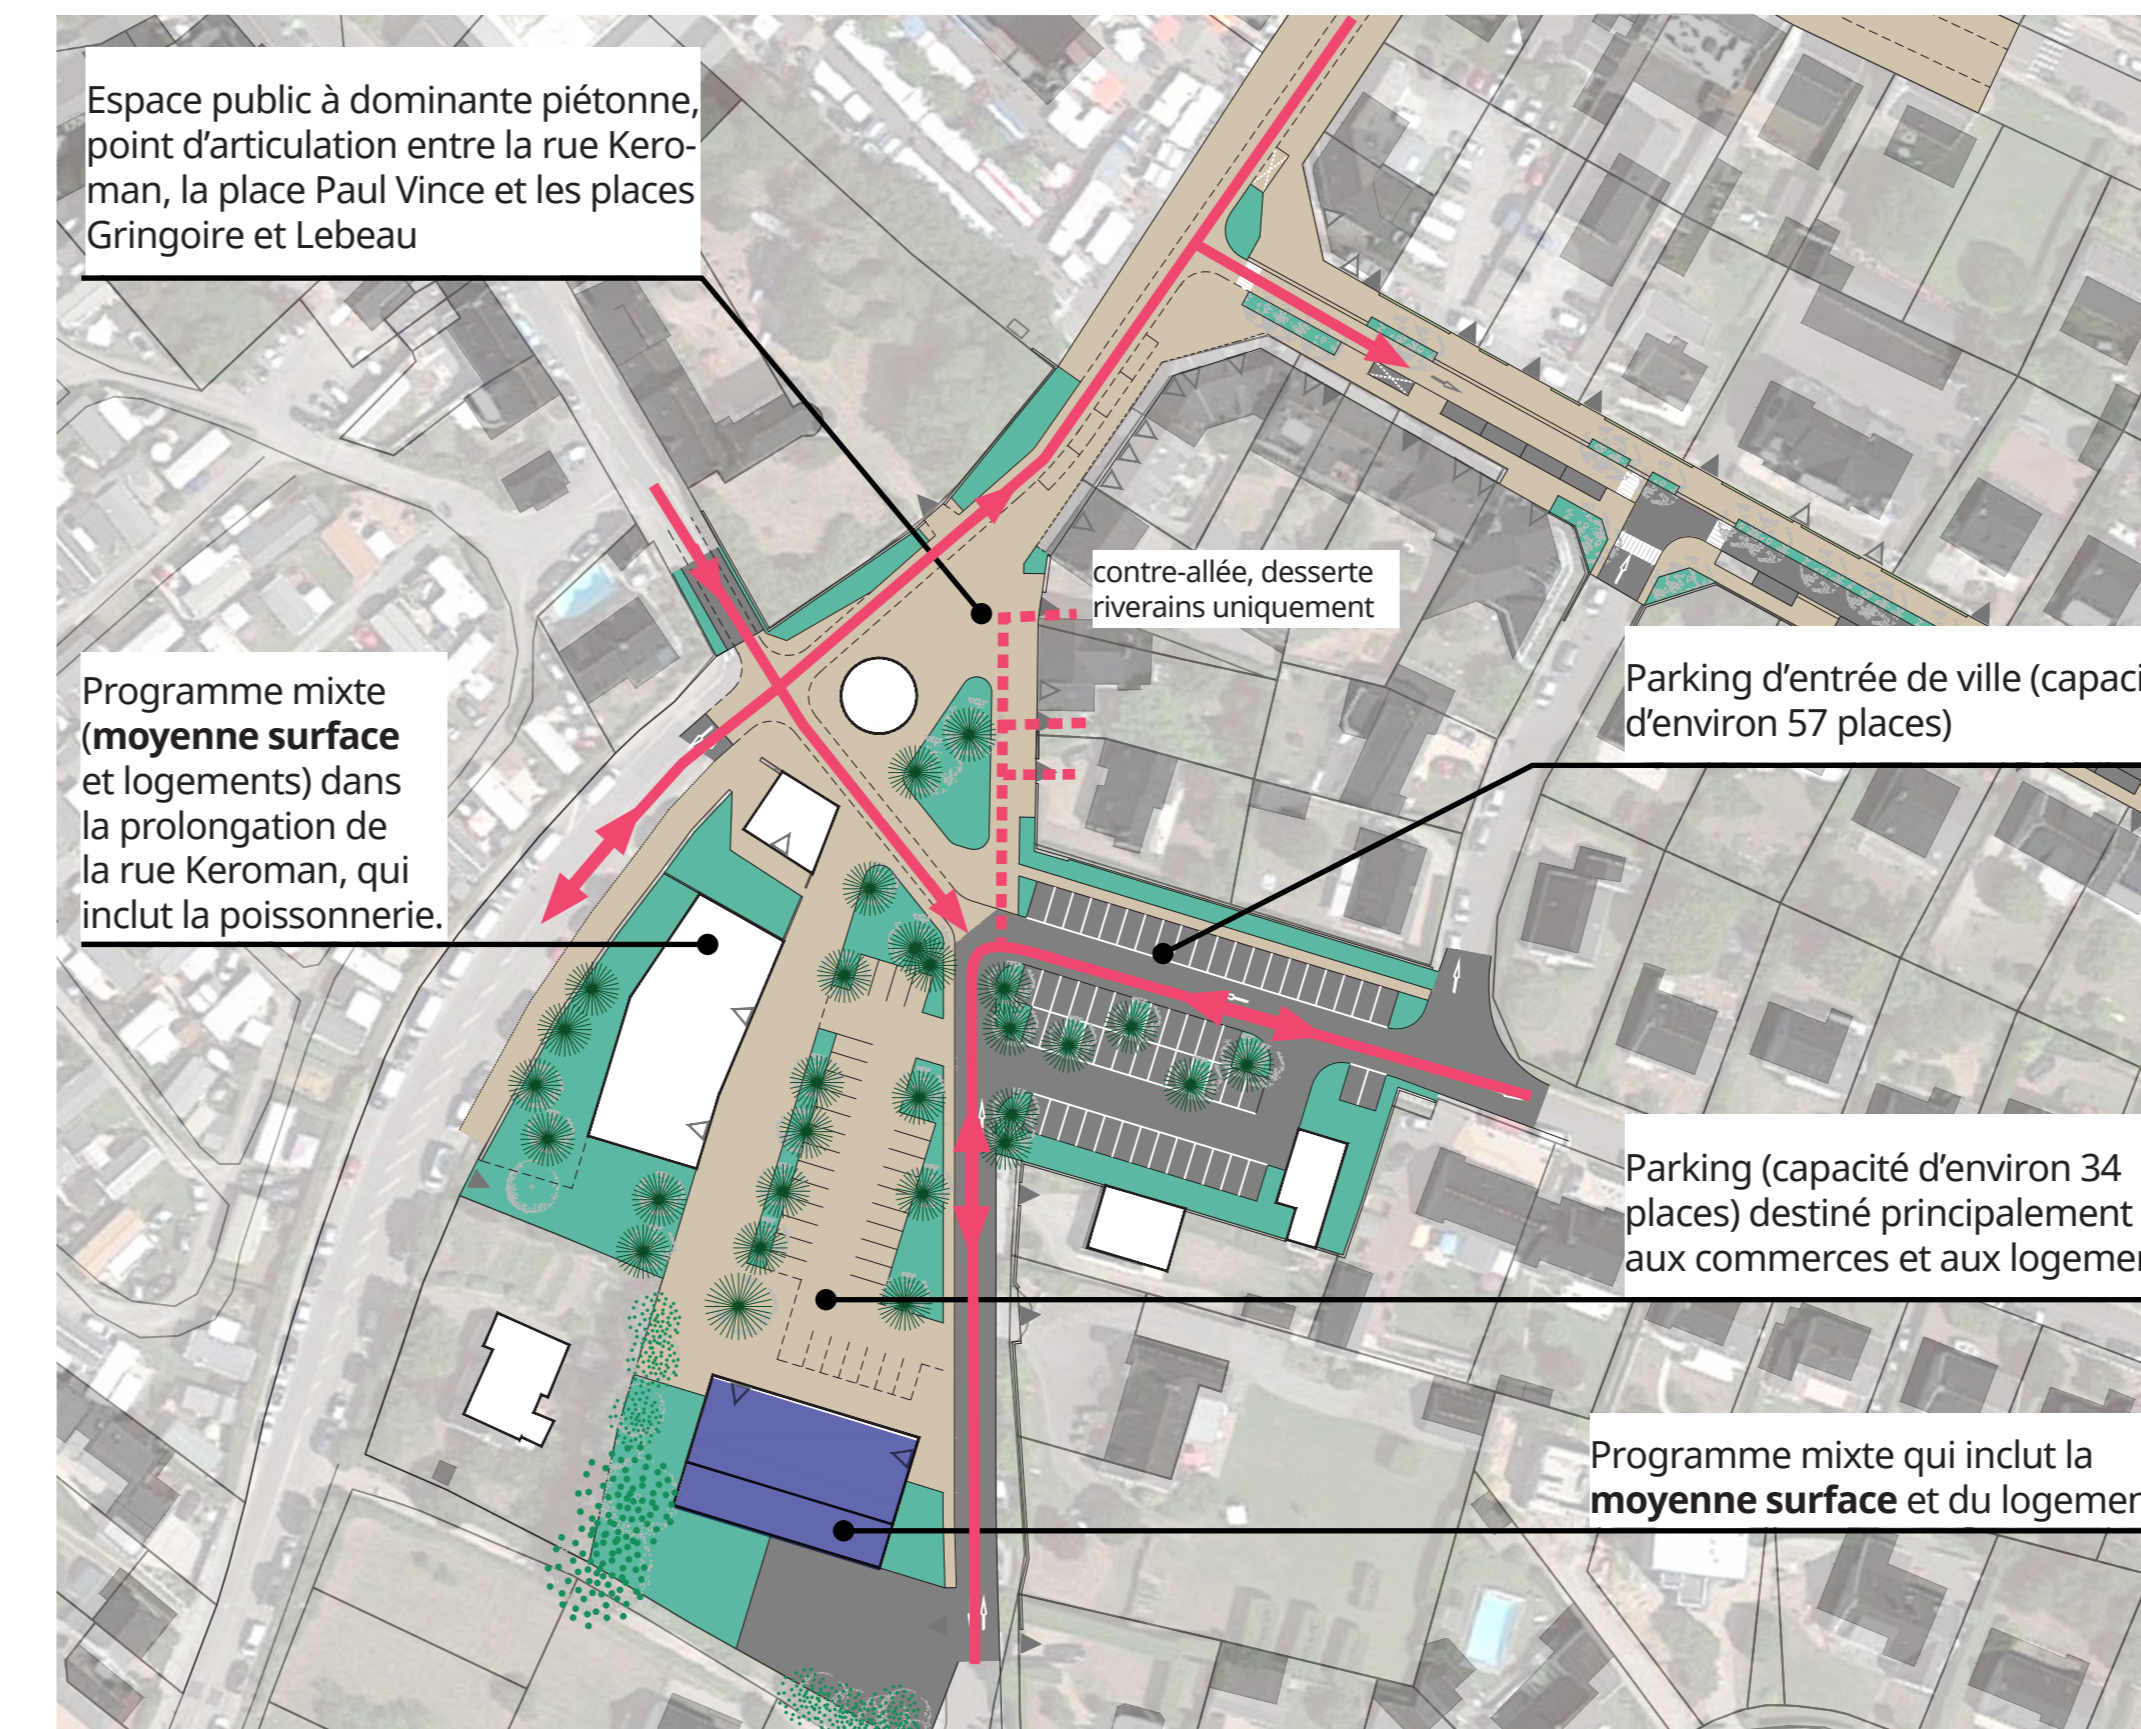


Aménagement des places E. Lebeau et M. Gringoire : PREMIER SCÉNARIO



Vue depuis le moulin  
Un grand paysage à découvrir dès l'entrée de Piriac

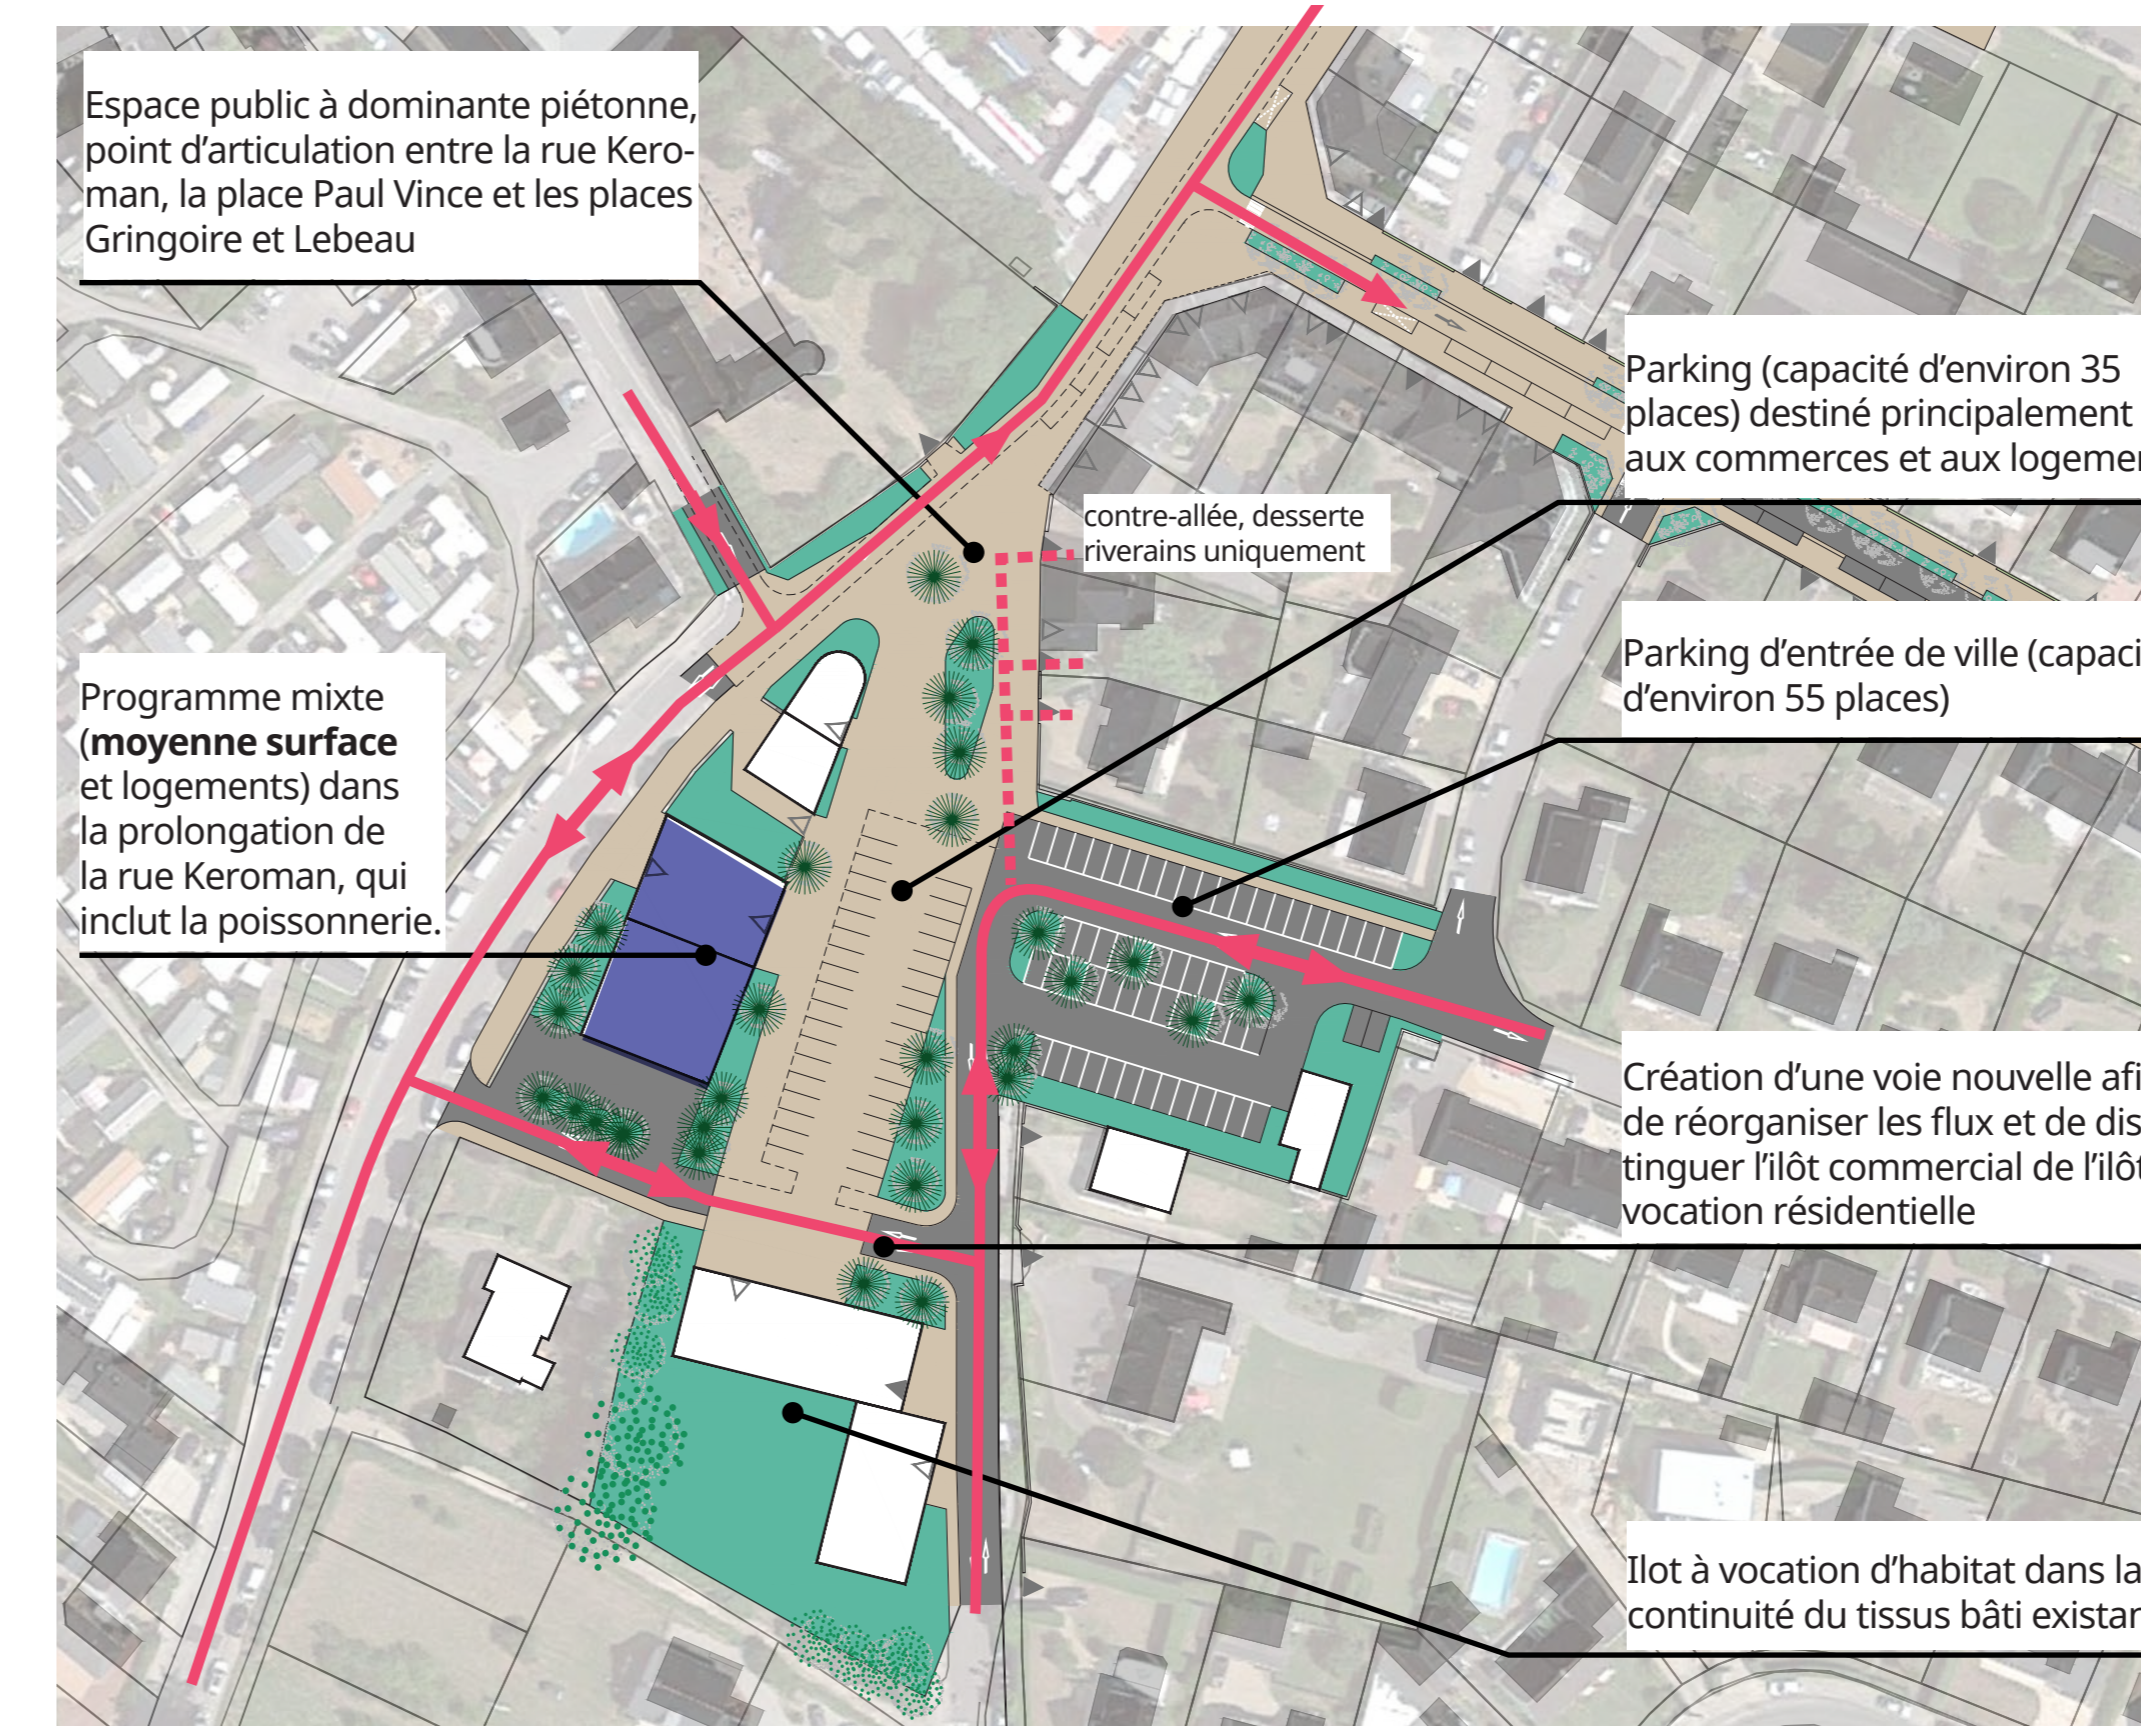

Aménagement des places E. Lebeau et M. Gringoire : DEUXIÈME SCÉNARIO

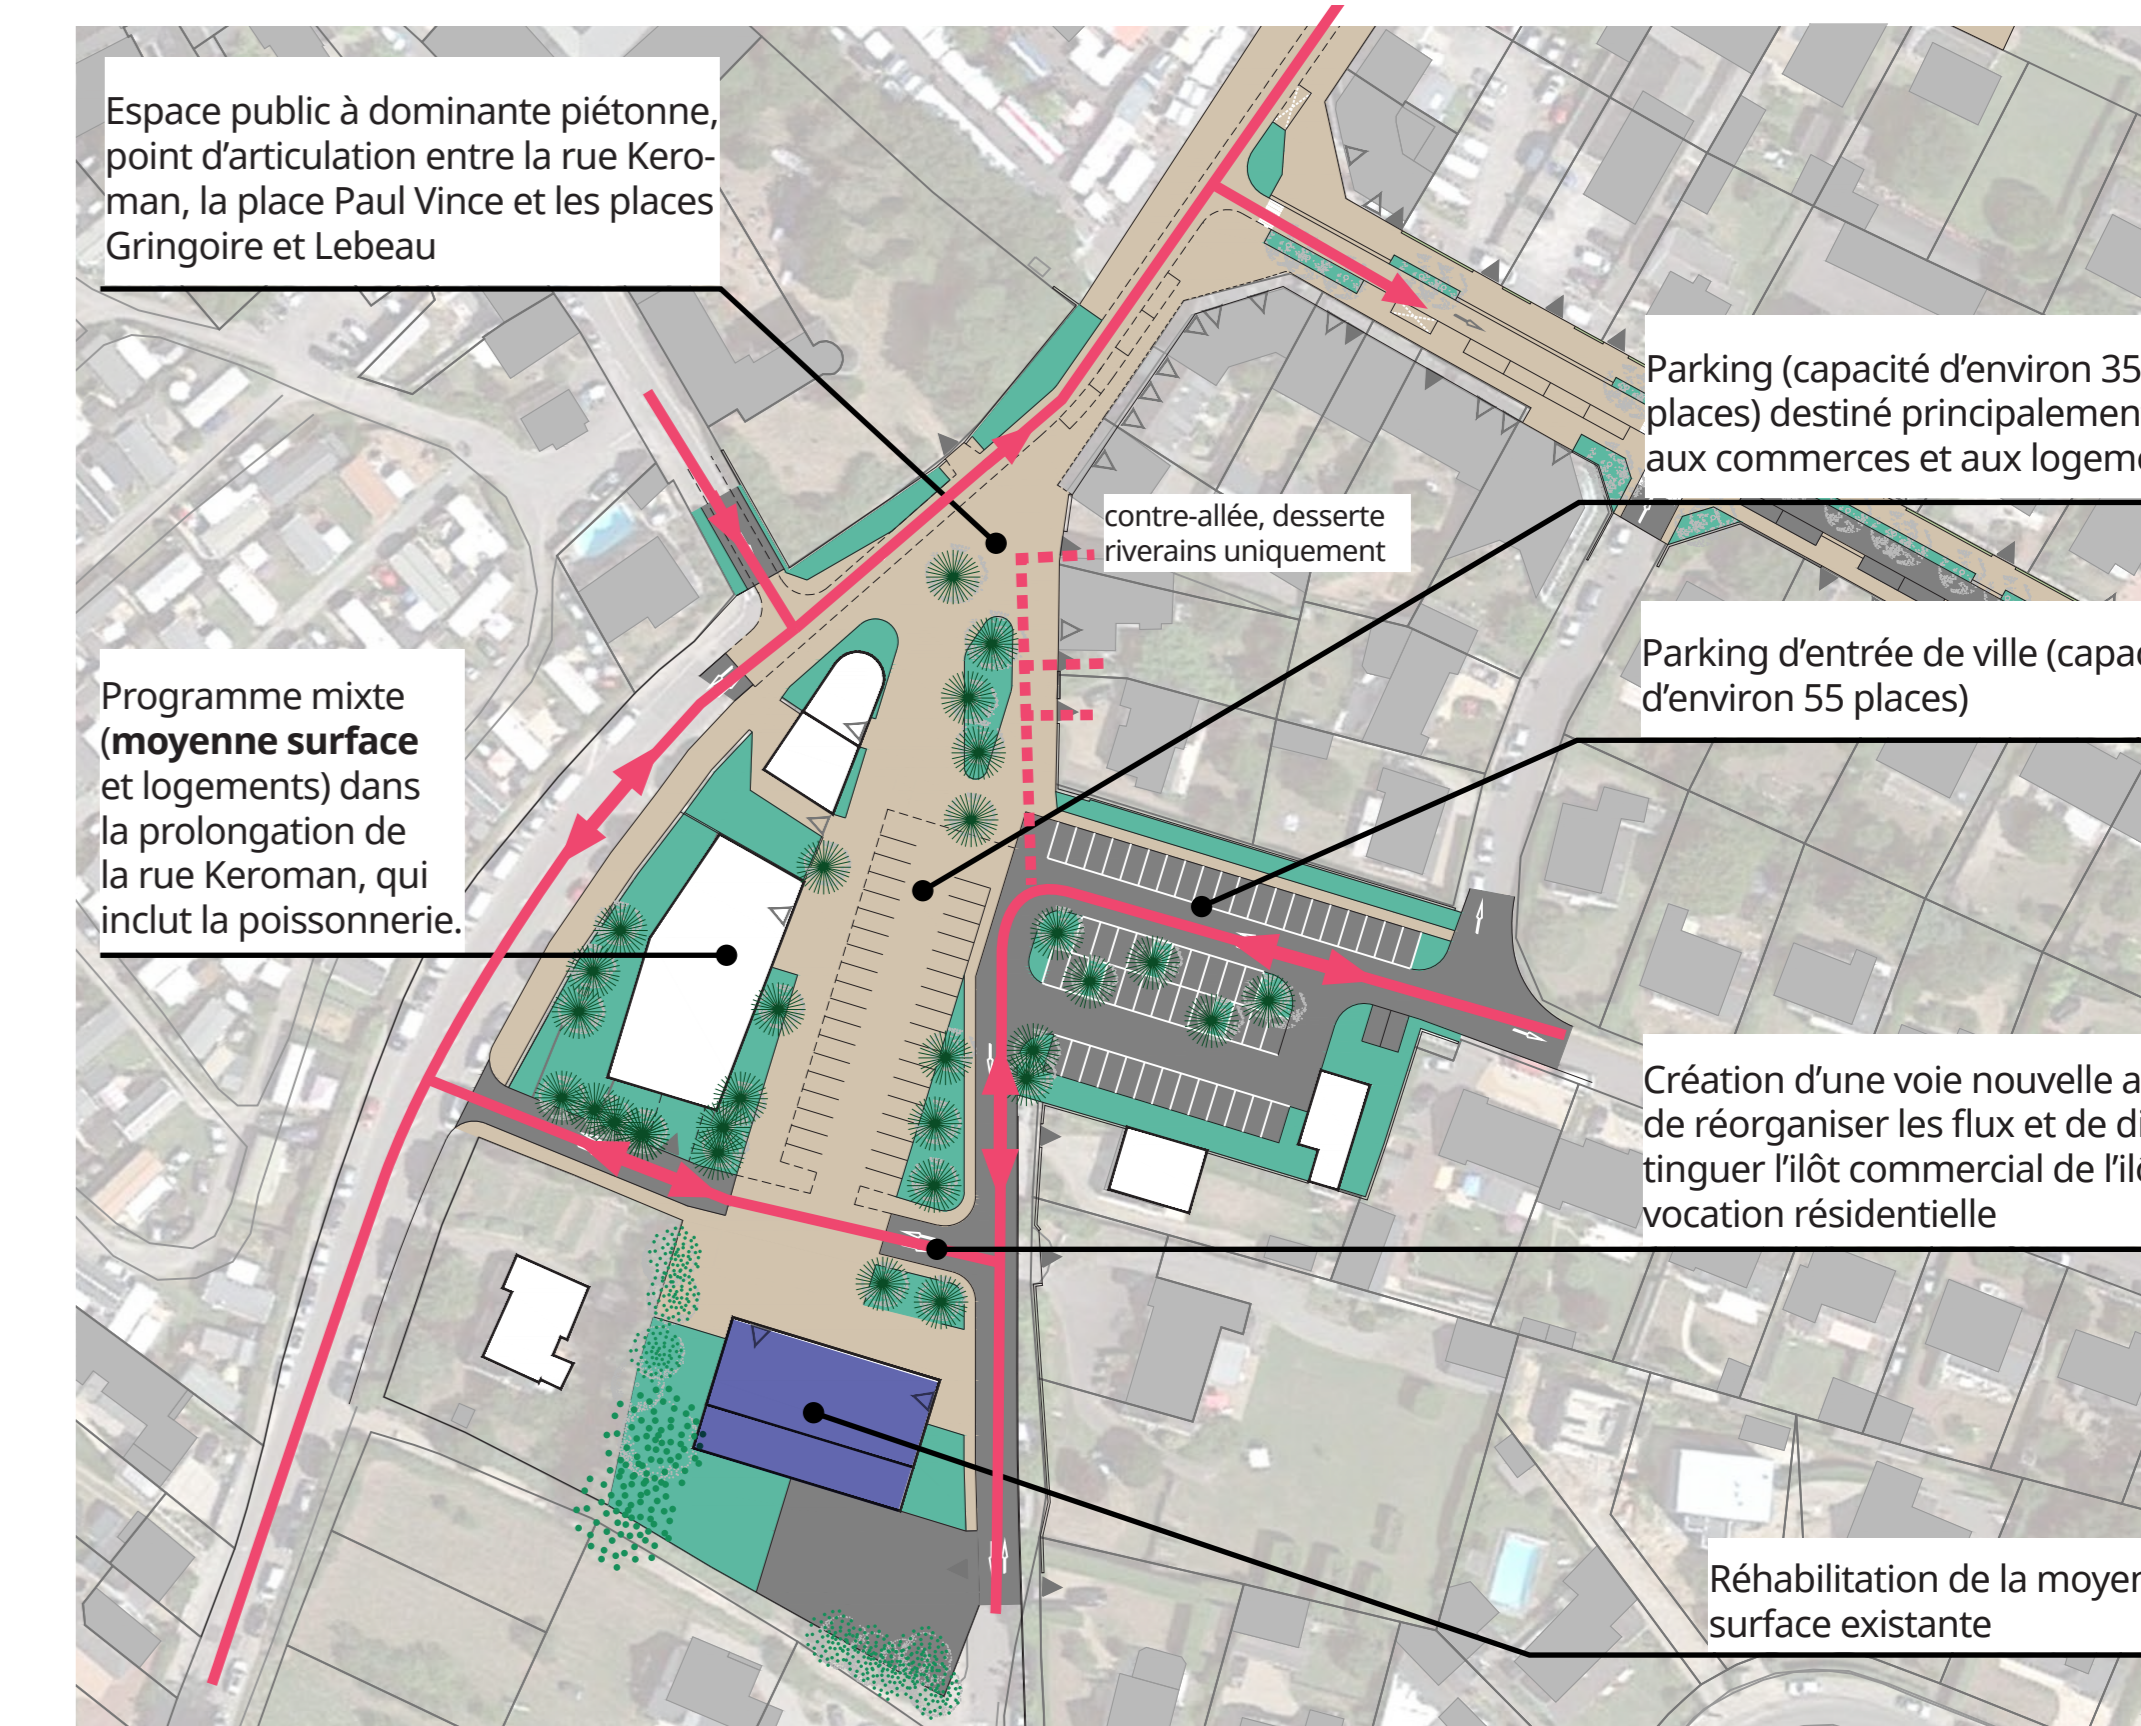

Aménagement des places E. Lebeau et M. Gringoire : TROISIÈME SCÉNARIO