



Piriac-sur-mer

ÉTUDE GLOBALE D'AMÉNAGEMENT

REQUALIFICATION DES ESPACES PUBLICS

DU CENTRE BOURG

Légendes



PIRIAC SUR MER

MOBILITE

- circulation existante
- proposition de circulation
- proposition de circulation saisonnière

accès interdit en haute saison sauf riverain, secours et livraison

- continuité douce structurante proposée
- espace partagé piéton / cycle / voiture
- parking existant
- parking créé et/ou réaménagé


PAYSAGE

- espace paysagé structurant
- arbres remarquables situés sur l'espace privé ou public
- arbre projet : redonner une place plus importante à l'arbre dans le village
- plantations en pieds de mur en accompagnement des continuités douces structurantes

DEVELOPPEMENT URBAIN

- îlots capables projet et programmation à développer
- chapelet de places structurantes
- le quai belvédère, place et promenade
- axe commerçant majeur
- seuil d'entrée dans le bourg de Piriac
- patrimoine architectural, repère visuel de Piriac
- équipements / commerces / services
- équipements / commerces en mutation

	PARKING EXISTANT	PARKING SUPPRIMÉ	PROPOSITION
POINTE DES CAILLONIS	30 PLACES	-30 PLACES	PAS DE PARKING
PLACE DU LEHN	65 PLACES	-52 PLACES	10 PLACES +3 PLACES MINUTE
PLACE H. VIGNOBOUL	15 PLACES	-8 PLACES	7 PLACES
PLACE LEBEAU ET GRINGOIRE	100 PLACES	+/- 10 PLACES	+/- 90 PLACES
ENTRÉE DE VILLE	230 PLACES	0 PLACE	230 PLACES
PLACE P. VINCE	120 PLACES	0 PLACES	120 PLACES
ANCIENNE CASERNE	AUCUN	0 PLACES	100 PLACES / NIVEAU

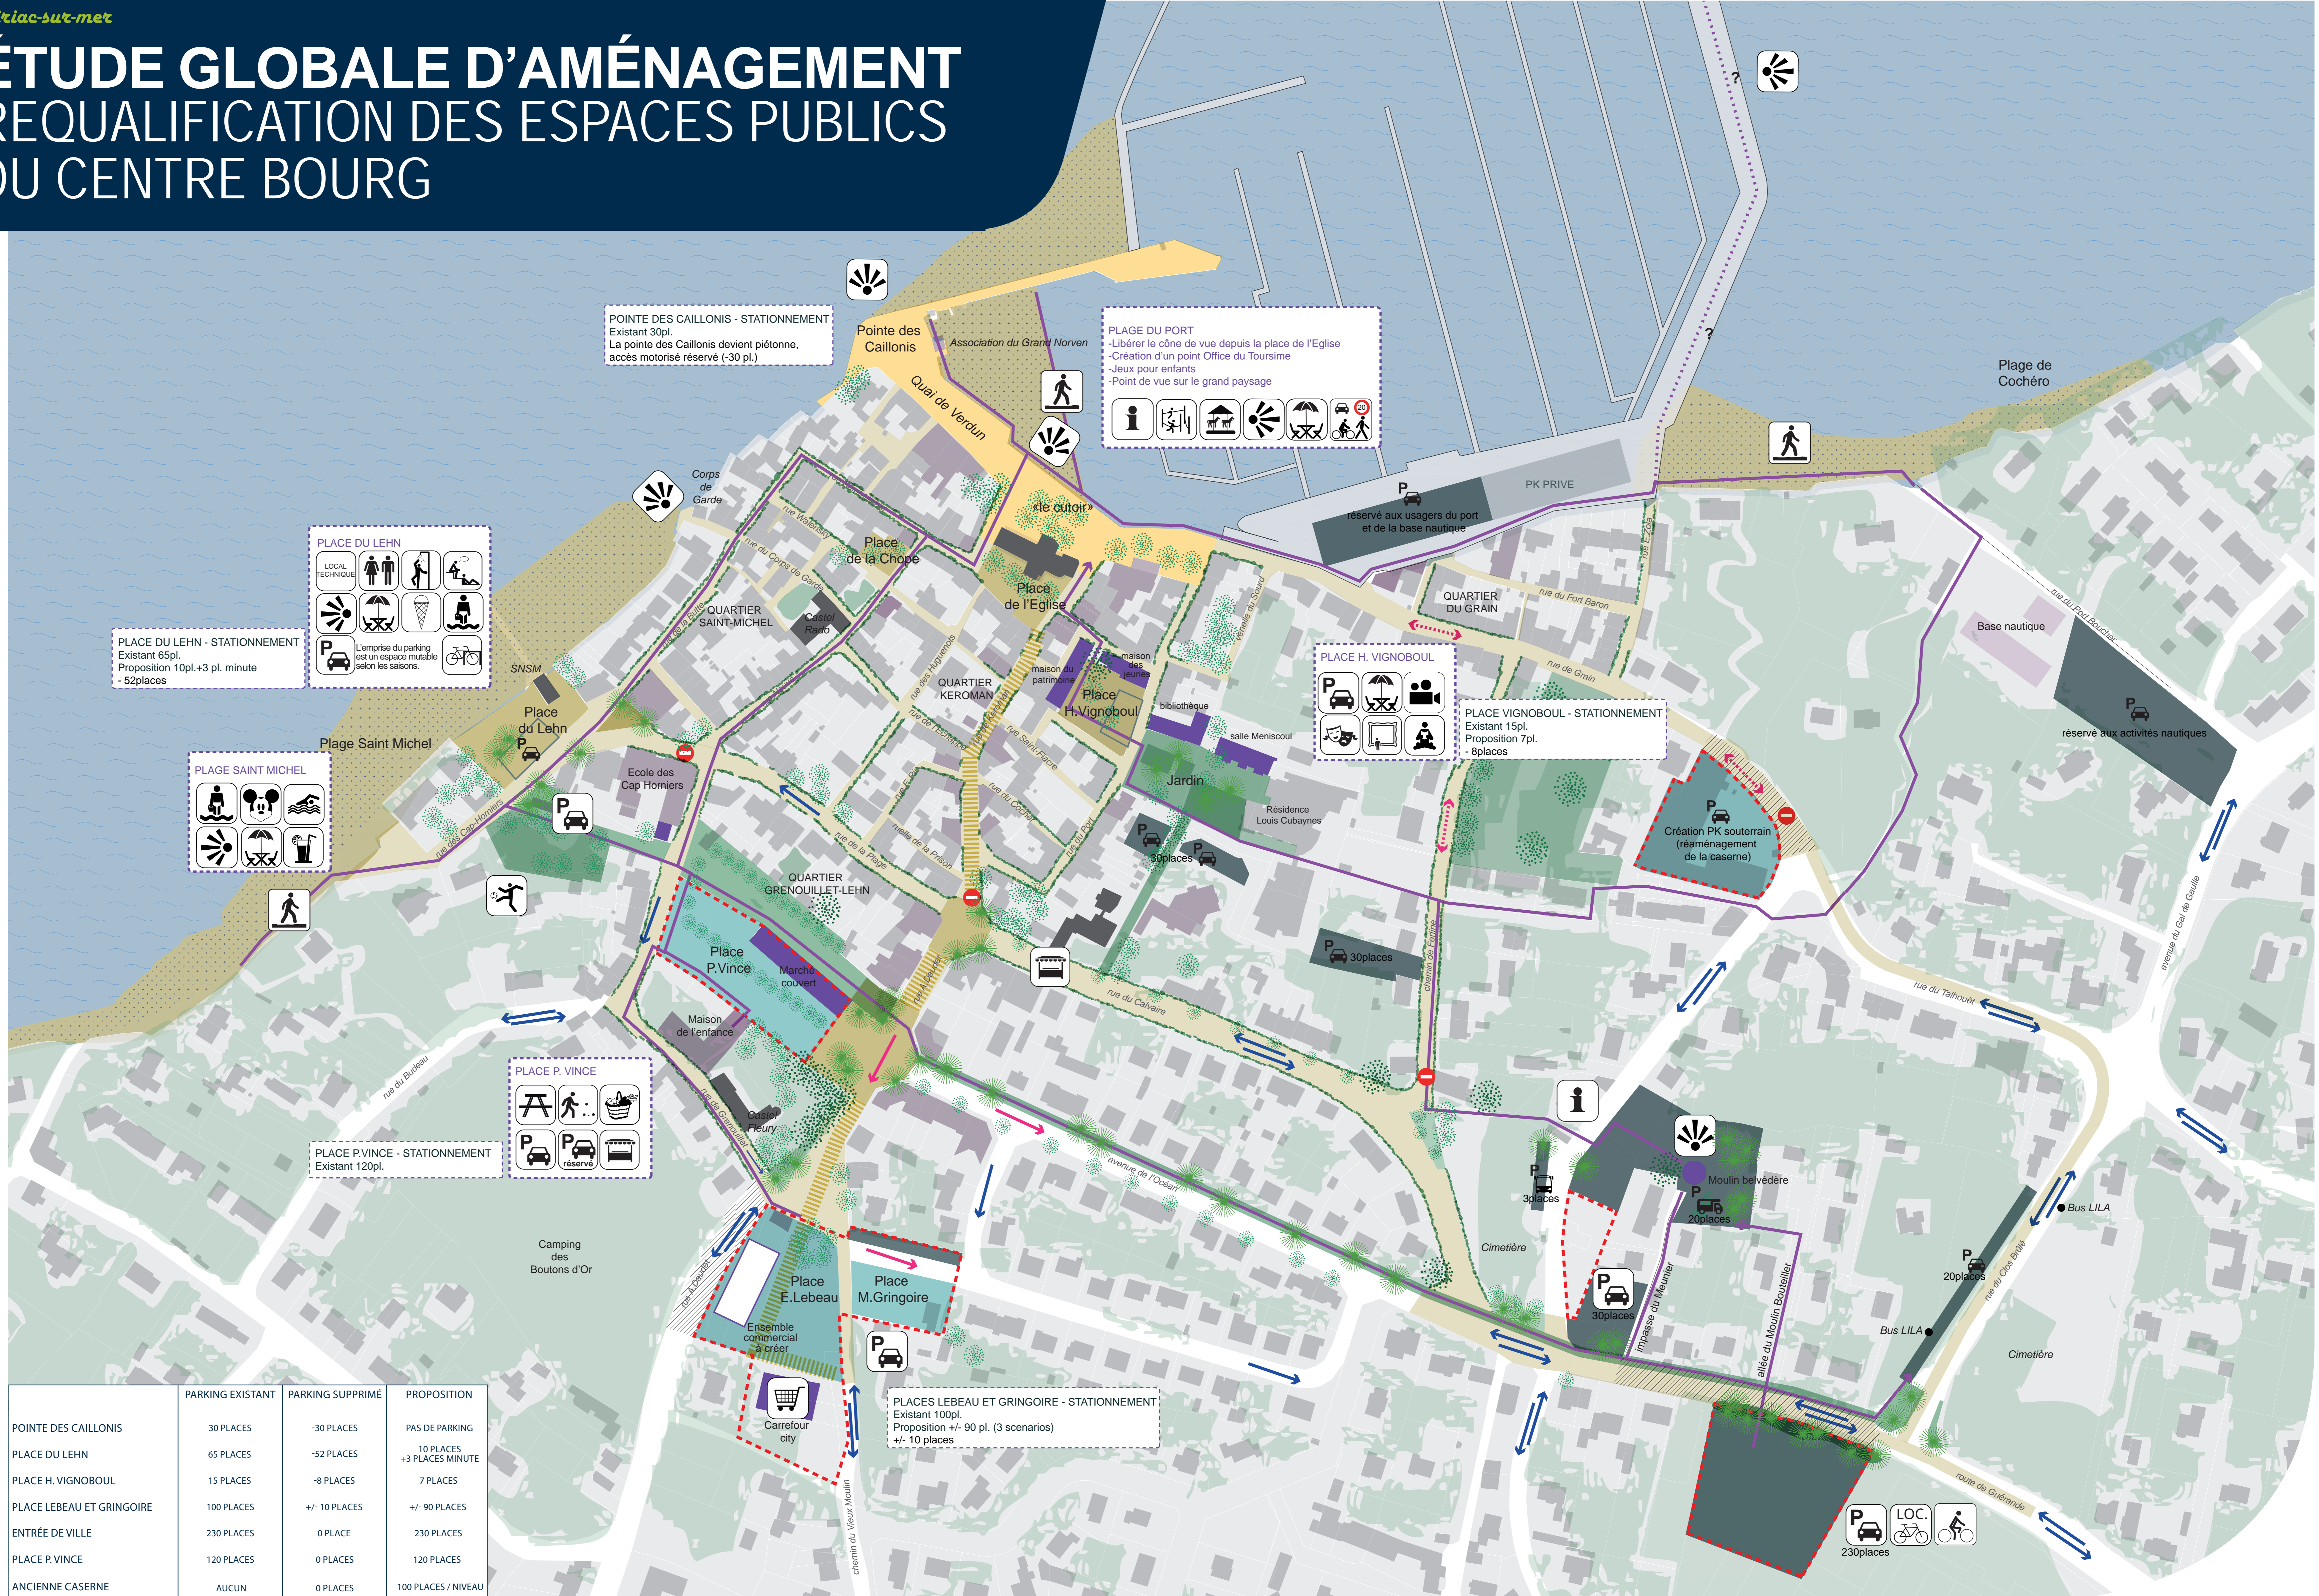

POINTE DES CAILLONIS - STATIONNEMENT
Existant 30pl.
La pointe des Caillonis devient piétonne, accès motorisé réservé (-30 pl.)

PLACE DU PORT
- Libérer le cône de vue depuis la place de l'Eglise
- Création d'un point Office du Tourisme
- Jeux pour enfants
- Point de vue sur le grand paysage

PLACE DU LEHN - STATIONNEMENT
Existant 65pl.
Proposition 10pl.+3 pl. minute
- 52places

PLACE DU LEHN
LOCAL TECHNIQUE
L'emprise du parking est un espace mutable selon les saisons.

PLAGE SAINT MICHEL

PLACE H. VIGNOBOUL
PLACE VIGNOBOUL - STATIONNEMENT
Existant 15pl.
Proposition 7pl.
- 8places

PLACE P. VINCE

PLACE P. VINCE - STATIONNEMENT
Existant 120pl.

PLACES LEBEAU ET GRINGOIRE - STATIONNEMENT
Existant 100pl.
Proposition +/- 90 pl. (3 scenarios)
+/- 10 places

230places
LOC. (bicyclette)
Bicyclette